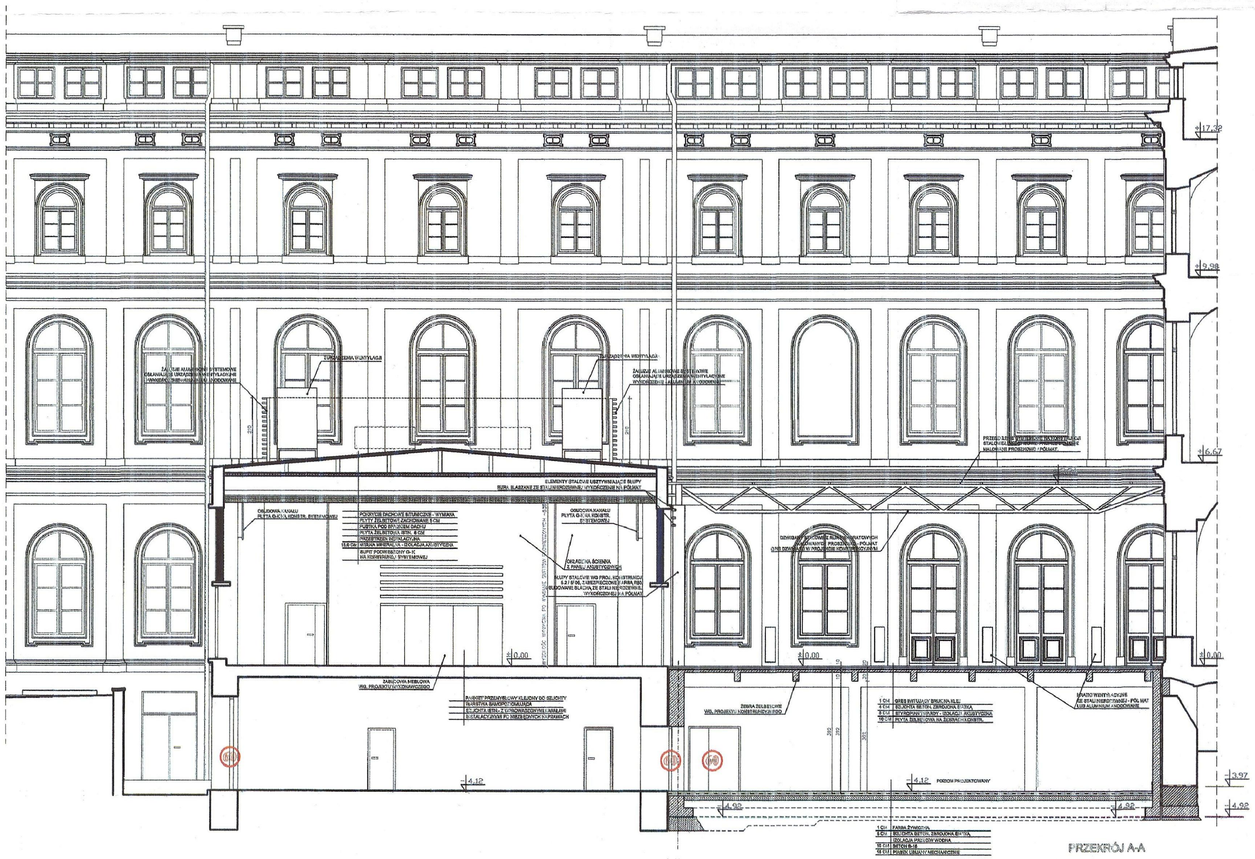

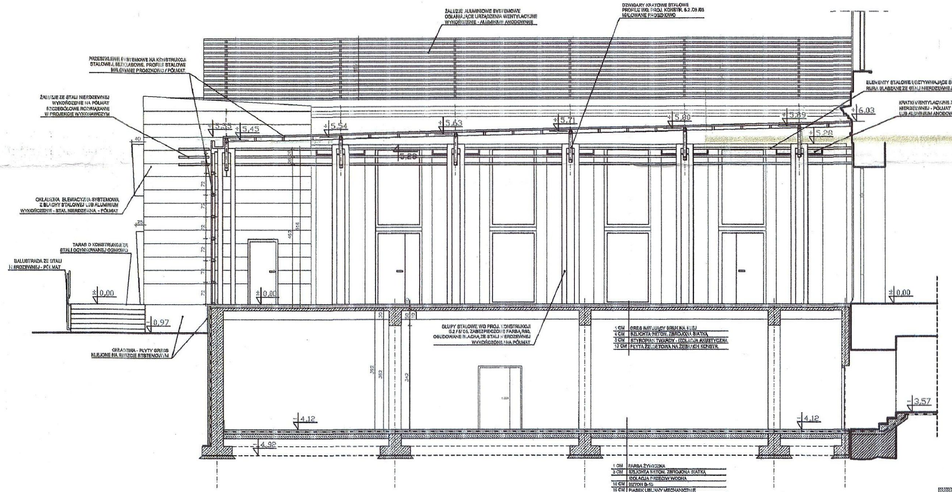

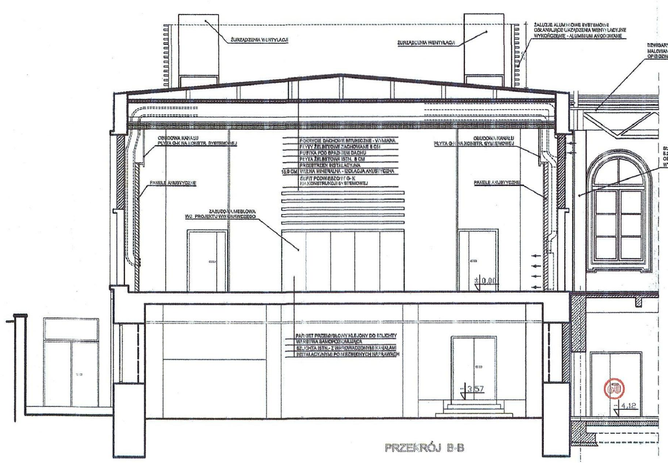

- PROJEKTOWANE ŚCIANY I ELEMENTY Z BETONU
- PROJEKTOWANE ŚCIANY I ELEMENTY ZE STALI
- PROJEKTOWANE ŚCIANY I ZABUDOWANIA Z OKŁADZINY PŁYTOWEJ
- PROJEKTOWANE ŚCIANY Z PŁYT G-K NA KONSTR. ZYBITEM, Z WEŁNY MINERALNEJ, GRUBOŚCI 8 CM.
- PROJEKTOWANE WYBURZENIA I ROZBIÓRKI
- PROJEKTOWANE IZOLACJA PRZECIWWODNA
- PROJEKTOWANE ELEMENTY WENTYLACJI MECHANICZNEJ (PROJ. NR: 8.3/DB)

UWAGA:
WYMIARY SPRAWDZIĆ W NATURZE.
PRACE WYKONYWAĆ ZGODNIE Z ZABADAMI SZTUKI BUDOWLANEJ.
WSZELKIE ZMIANY UZGADNIAĆ W TRYBIE NADZORU AUTORSKIEGO.

± 0.00 = 36.17

(D0) DRZWI PPOŻ. EI60

PROTECT sp.j. USŁUGI W ZAKRESIE OCHRONY PRZECIWPOŻAROWEJ ul.Domaniewska 10, 01-318 Warszawa		
Nazwa projektu:	Ekspertyza stanu ochrony ppoż.	
Nazwa rysunku:	PRZEKROJE	Skala: 1:100
Obiekt: (adres)	MUZEUM ETNOGRAFICZNE ul. Kredytowa, Warszawa	Data: 07.2005r.
Opracował:	mgr inż. Tadeusz Cisek Rzecz. 4/4 zaświadczenie ppoż. Upr. Nr 6/83	Nr rysunku: 09
Sprawdził:	mgr inż. Lesław Dec Rzecz. 4/4 zaświadczenie ppoż. Upr. Nr 808/96	