
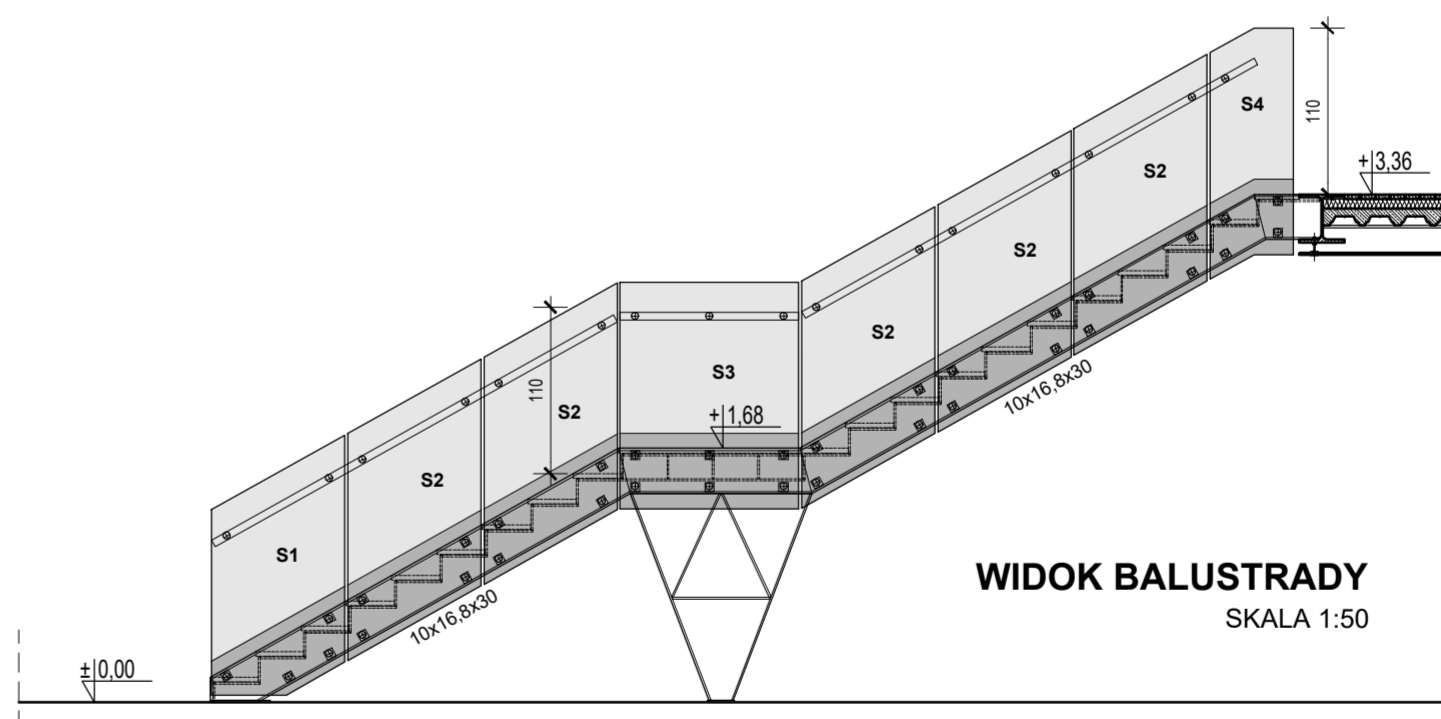


**ZESTAWIENIE ELEMENTÓW MONTAŻOWYCH BALUSTRADY:**

1. ROTULE SYSTEMOWE Ø50mm - 34x2 - 68 SZT.
2. L60x60/3, L=60mm - 34x2 - 68 SZT.
3. ROTULE SYSTEMOWE DO MONTAŻU POCHWYTÓW 16x2 - 32 SZT.

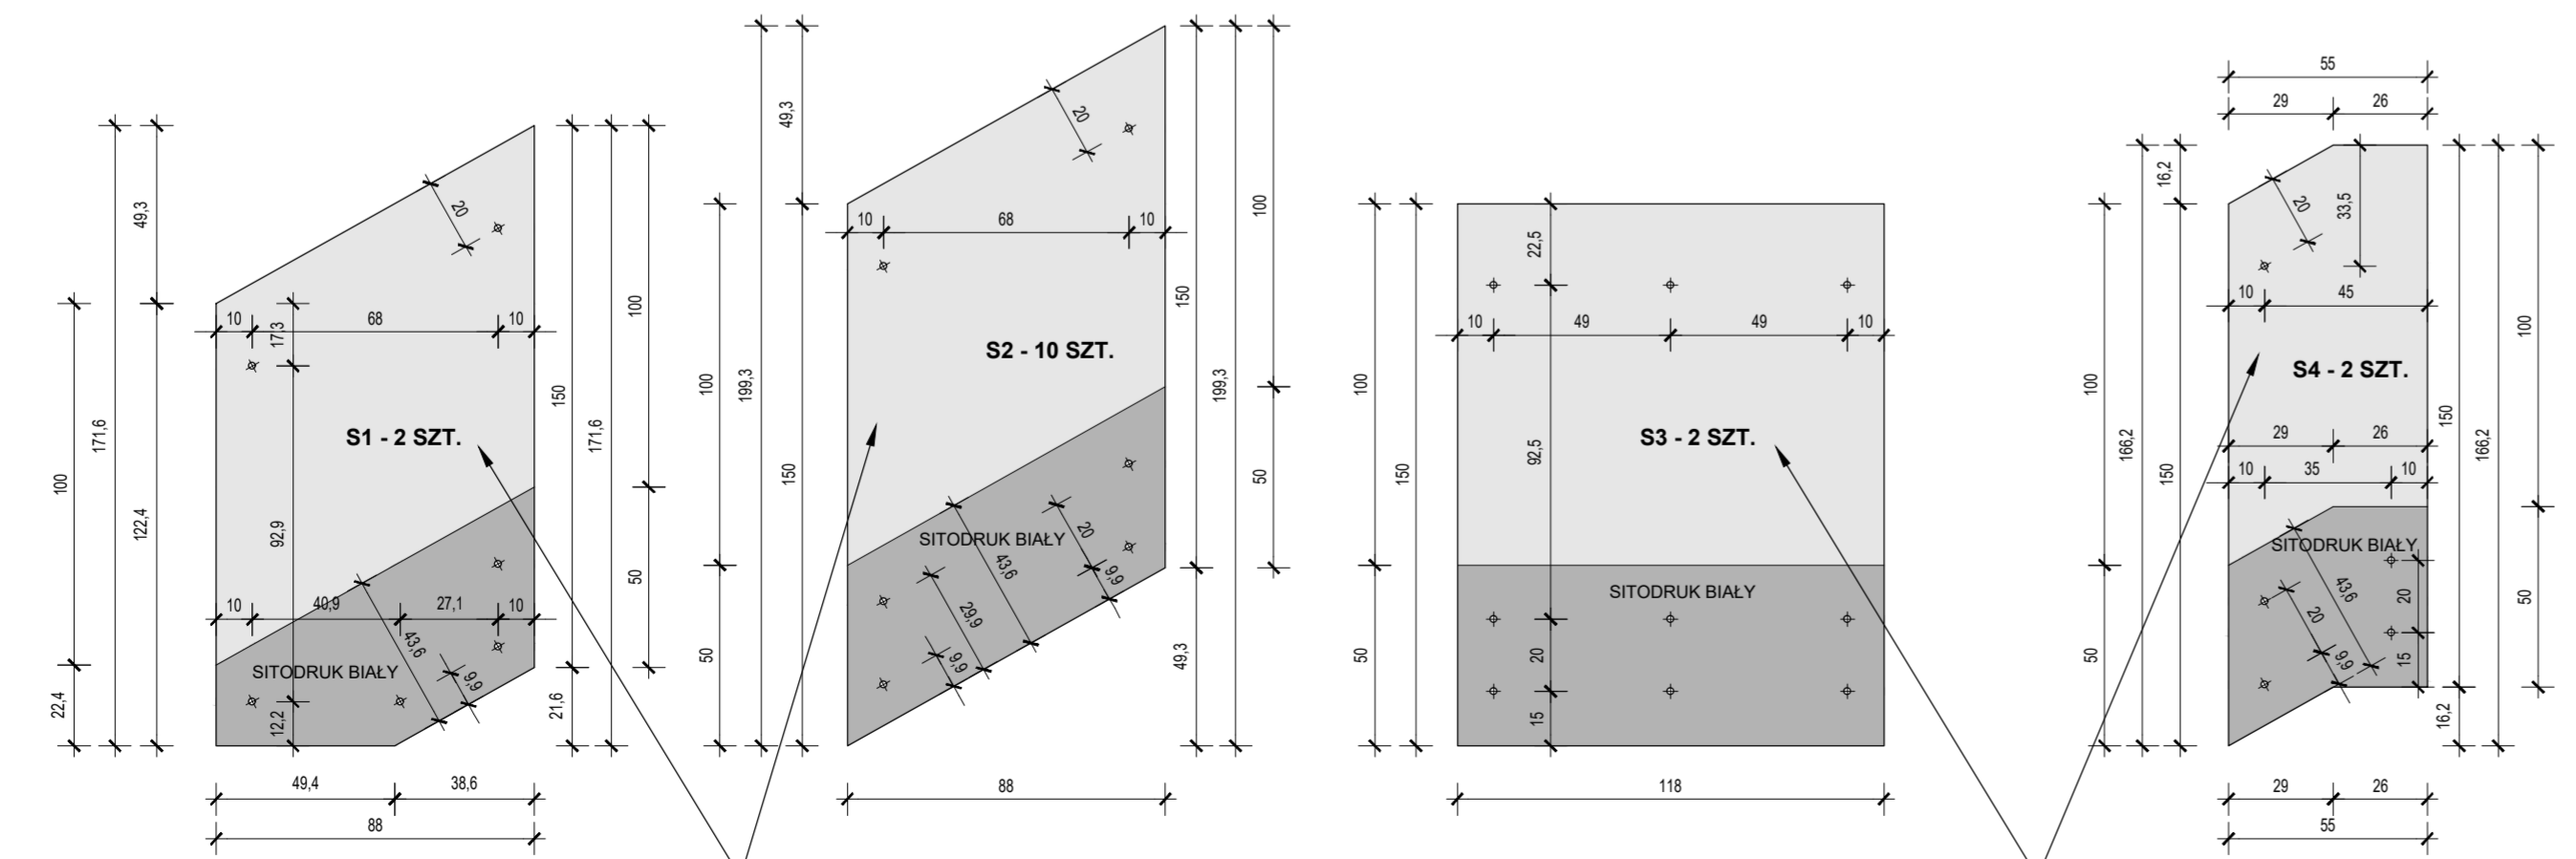

**UWAGI:**

1. NIEJĘSZY RYSUNEK NIE JEST RYSUNKIEM WARSZTATOWYM.
2. WSZYSTKIE WYMIARY SPRAWDZIĆ W NATURZE.
3. ZABEZPIECZENIE PRZECIWPÓŻAROWE KONSTRUKCJI ANTRESOLI ORAZ SCHODÓW - REI60
4. WYMIAROWANIE ELEMENTÓW KONSTRUKCYJNYCH WRAZ Z OTWORAMI WG PROJEKTU KONSTRUKCYJNEGO.
5. EWENTUALNE BRAKUJĄCE WYMIARY NALEŻY UZYSKAĆ Z POMIARU ELEKTRONICZNEGO.
6. SZCZEGÓLWIE RYSUNKI WARSZTATOWE UZGODNIĆ W RAMACH NADZORU AUTORSKIEGO PO WYBÓRZE WYKONAWCY.
7. DOKUMENTACJĘ ARCHITEKTONICZNĄ ROZPATRYWAĆ ŁĄCZNIE Z PROJEKTAMI BRANŻOWYMI ORAZ OPISEM TECHNICZNYM. EWENTUALNE ROZBIĘŻNOŚCI W KOORDYNACJI PROJEKTU PRZEDSTAWIĆ NADZOROWI AUTORSKIEMU PRZED PRZYSTĄPIENIEM DO ROBÓT. PROWADZENIE ROBÓT W PRZYPADKU STWIERDZENIA ROZBIĘŻNOŚCI W KOORDYNACJI PROJEKTU JEST ZABRONIONE. W SZCZEGÓLNOŚCI ZABRONIONE JEST PROWADZENIE ROBÓT W OPARCIU O DOKUMENTACJĘ JEDNEJ BRANŻY BEZ SPRAWDZENIA ICH ODNIESIEN DO ARCHITEKTURY I POZOSTAŁYCH BRANŻ.
8. W WYPADKU JAKIKOŁWIEK NIEJASNOŚCI ROZWIĄZANIA WYKONAWCZE NALEŻY UZGODNIĆ Z NADZORCIEM AUTORSKIM.
9. RZĘDNE WYSOKOŚCIOWE ODNOSZĄ SIĘ DO STANU WYKONCZONEGO POSADZEK.
10. KOLORYSTYKA:
  - ŚCIANY, SUFITY, ELEMENTY STALOWE ANTRESOLI I SCHODÓW - KOLOR BIAŁY, SATYNOWY,
  - DREWNO - DESKI Z DREWNA EGZOTYCZNEGO, RODZAJ DREWNA DO DECYZJI INWESTORA, ZABEZPIECZENIE IMPREGNACJĄ W KLASIE NRO
  - KAMIEŃ NA SCHODACH - NATURALNY BIAŁY MARMUR,
  - KRATY STALOWE PRZY OKNAKACH - KOLOR BIAŁY, SATYNOWY,
  - ELEMENTY MONTAŻOWE SZKŁA (ROTULE, OKUCIA) STAL NIERDZEWNA, SATYNA,
  - INSTALACJE - FRAGMENTY ODKRYTYCH INSTALACJI WENTYLACYJNYCH - KOLOR BIAŁY, SATYNOWY,
  - ELEMENTY NIE WYMNIENIONE NA RYSUNKU - DO UZGODNIENIA Z NADZORCIEM AUTORSKIM.
11. PROJEKT NIE OBEJMUJE PROJEKTU WNETRZ I WYPOSAŻENIA SKLEPU ORAZ SAL WYSTAWOWYCH.

±0,00=36,17m n.p.w.

PRZEDSIĘBIORSTWO PROJEKTOWANIA I REALIZACJI INWESTYCJI BUDOWLANYCH

**P.P.I.R.I.B. PROUD**

05-090 Raszyn ul. Wybickiego 6  
tel.+48 22 716 24 91  
fax.+48 22 719 24 92  
e-mail: konstruktory@kotlej.com

INWESTOR:  
**PAŃSTWOWE MUZEUM ETNOGRAFICZNE W WARSZAWIE**  
UL. KREDYTOWA 1  
00-456 WARSZAWA

TEMAT:  
PROJEKT WYKONAWCZY PRZEBUDOWY CZĘŚCI POMIESZCZEN PATERU WRAZ Z PROJEKTEM ANTRESOLI W SALI WYSTAWOWEJ W CENTRALNYM SKRZYDLE PAŃSTWOWEGO MUZEUM ETNOGRAFICZNEGO W WARSZAWIE PRZY UL. KREDYTOWEJ 1  
DZIAŁKA NR EWIDENCYJNY 39 Z OBRĘBU 5-03-07 W WARSZAWIE, DZIELNICA ŚRÓDMIEŚCIE

TREŚĆ RYSUNKU:  
**DETAL SCHODÓW ORAZ BALUSTRAD SZKLANYCH NA SCHODACH**

PROJEKTANT:  
ARCH. J. GROCHULSKI upr. St-124/85  
- specjalność: architektoniczna bez ograniczeń

TECH. BUD. K. MATULANIEC  
- specjalność: dokumentacja budowlana

LIMOWA NR	DATA	SKALA	FAZA	RYSUnek
...	04/2018	1:20	<b>PW</b>	<b>3.D.</b>

PROJEKT OPRACOWANY JEST WEDŁUG INDYWIDUALNEGO ROZWIĄZANIA I TWÓRCA ZACHOWUJE PRAWO DO OCHRONY AUTORSKICH DÓBR OSOBISTYCH