



PRZEKRÓJ II-II
 SKALA 1:10

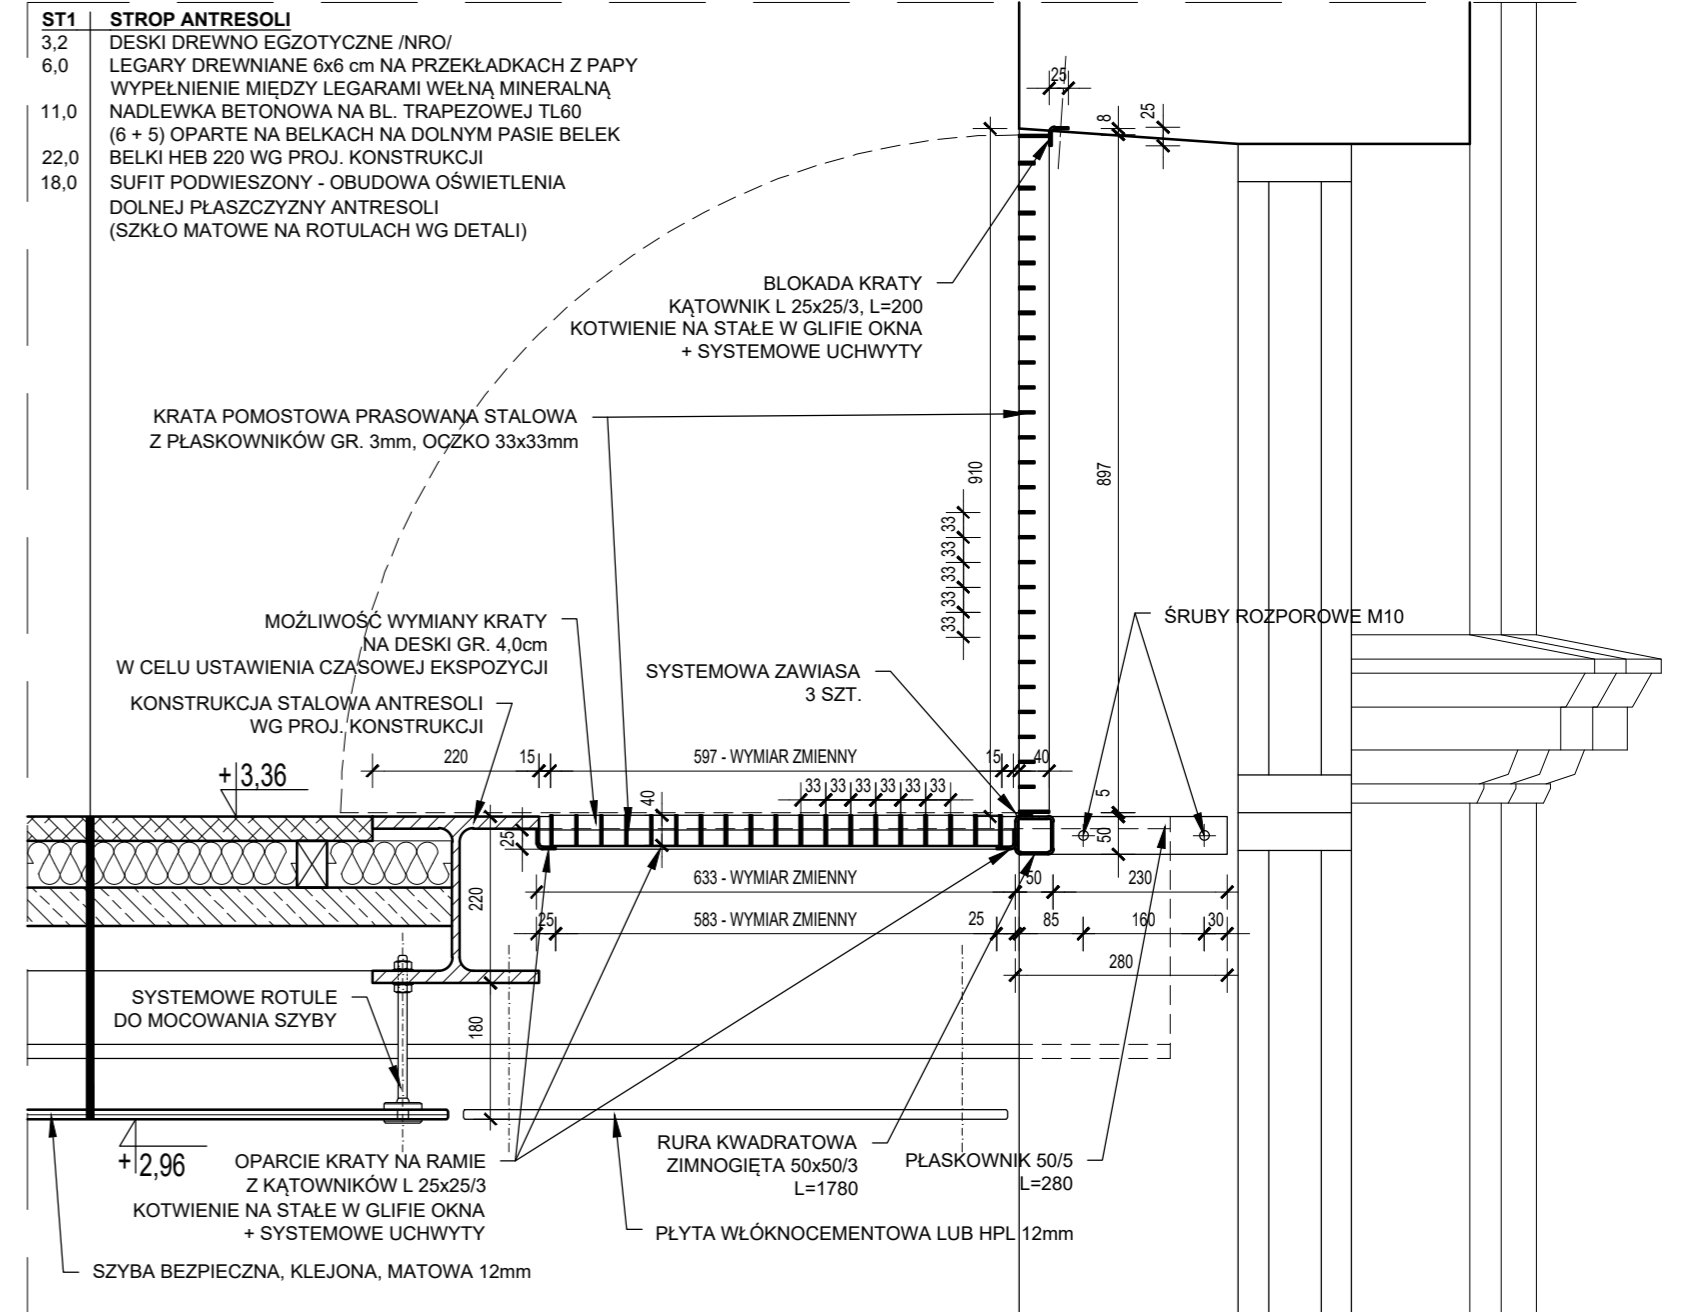

PRZEKRÓJ I-I
 SKALA 1:10

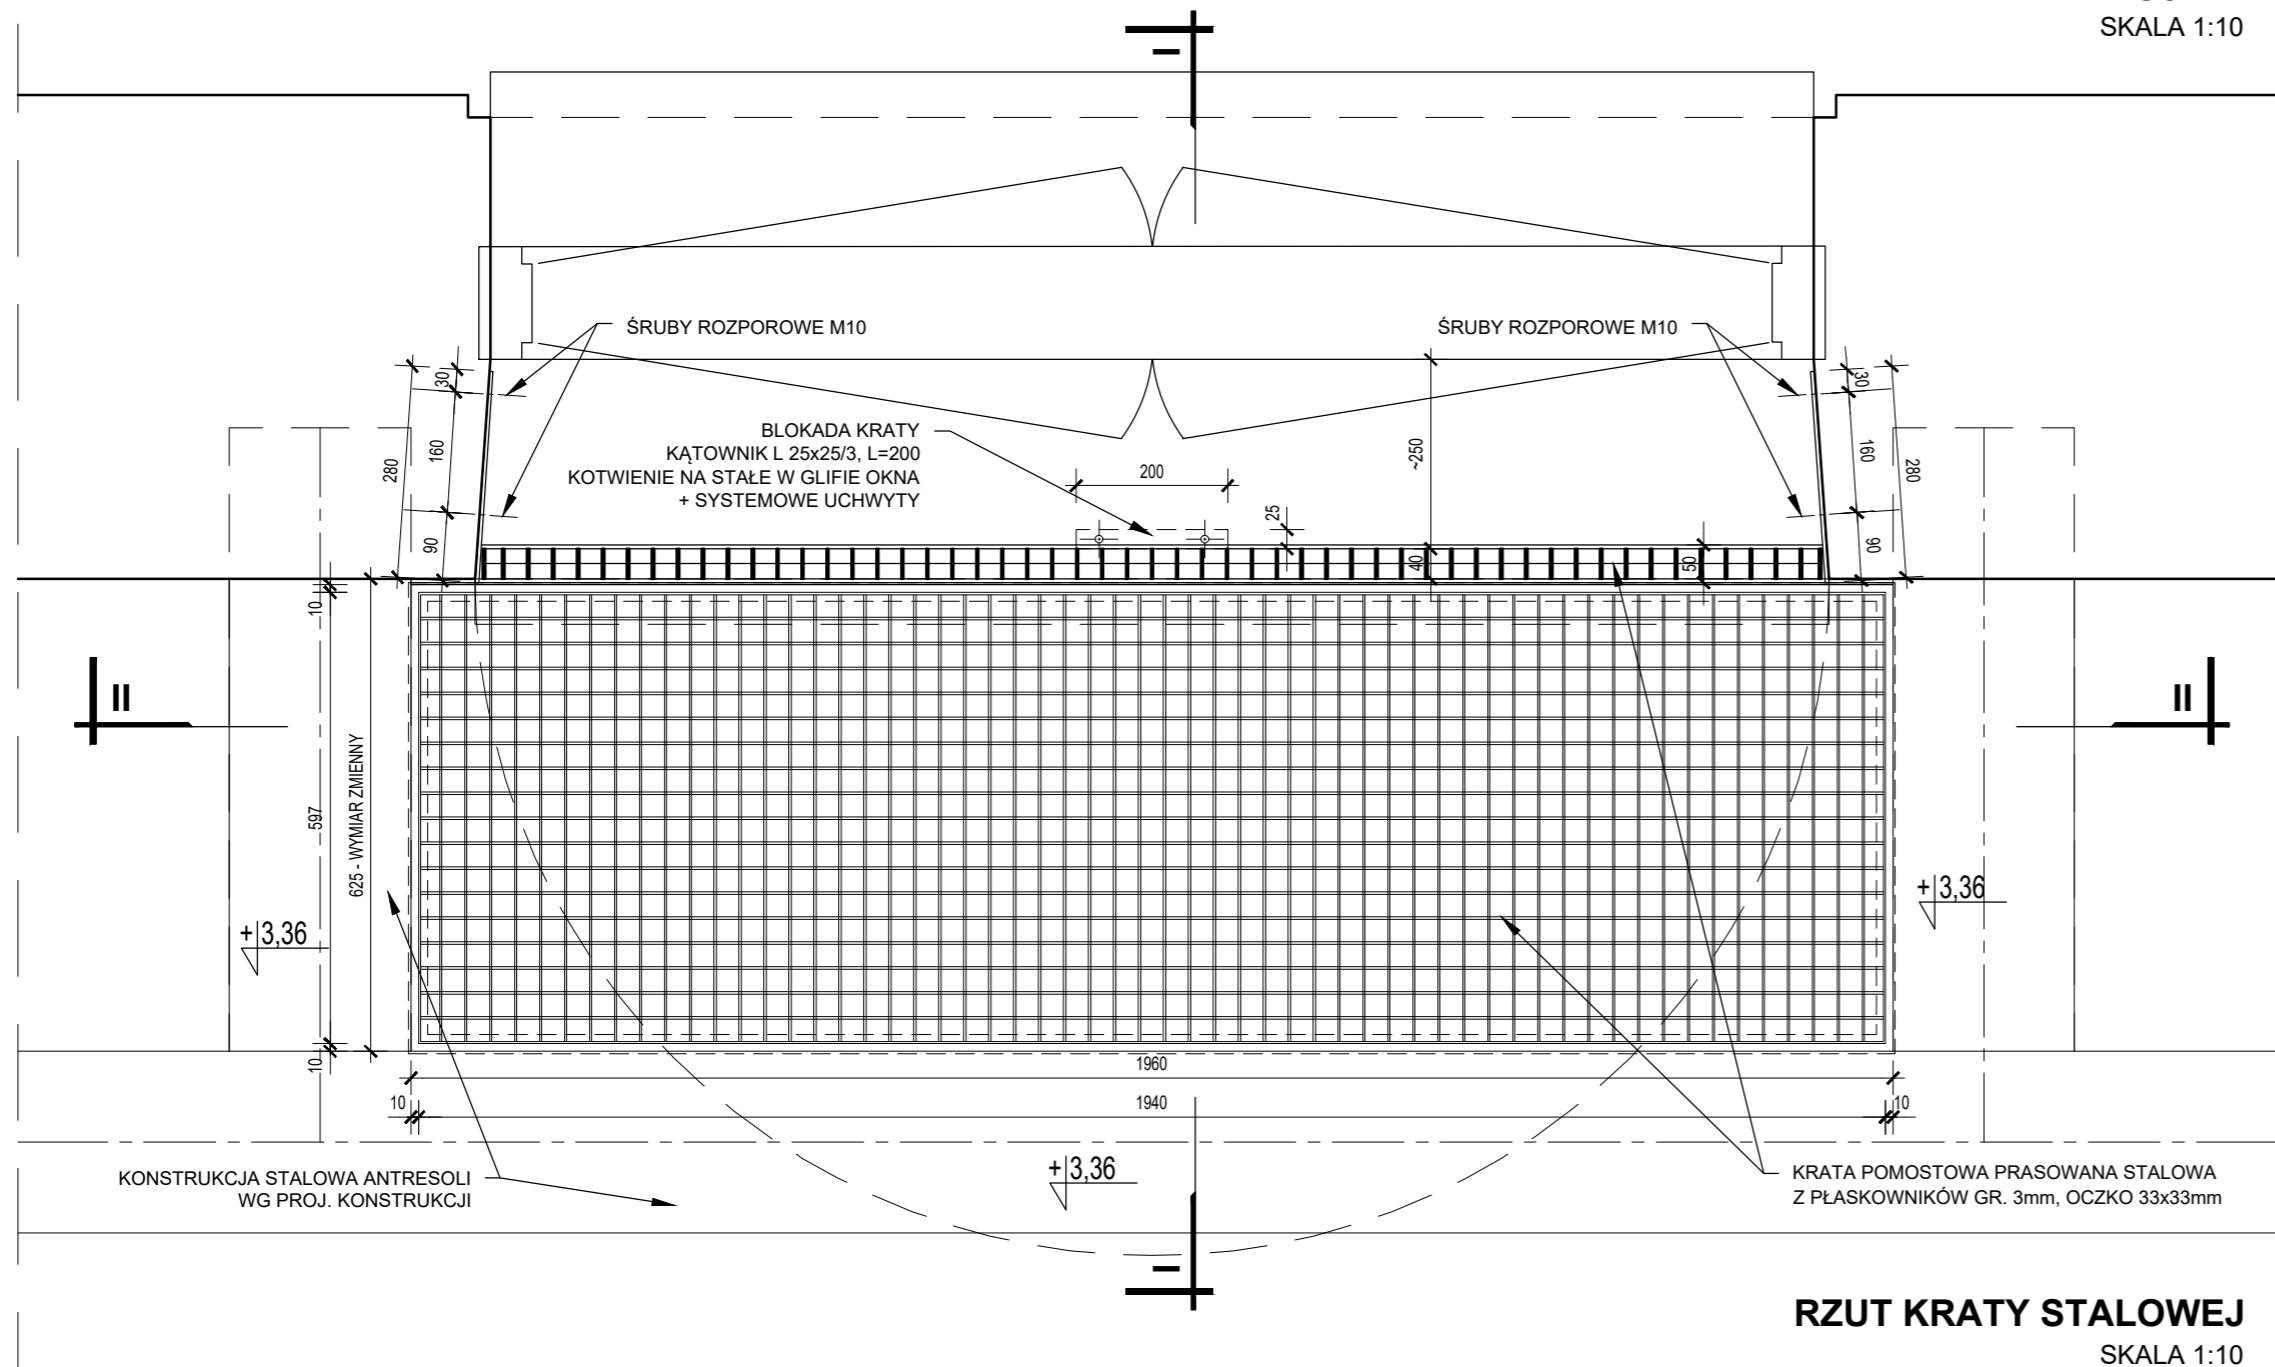

UWAGI:

- NINIEJSZY RYSUNEK NIE JEST RYSUNKIEM WARSZTATOWYM.
- WSZYSTKIE WYMIARY SPRAWDZIĆ W NATURZE.
- ZABEZPIECZENIE PRZECIWPÓŻAROWE KONSTRUKCJI ANRESOLI ORAZ SCHODÓW - REI60
- WYMIAROWANIE ELEMENTÓW KONSTRUKCYJNYCH WRAZ Z OTWORAMI WG PROJEKTU KONSTRUKCYJNEGO.
- EWENTUALNE BRAKUJĄCE WYMIARY NALEŻY UZYSKAĆ Z POMIARU ELEKTRONICZNEGO.
- SZCZEGÓLNE RYSUNKI WARSZTATOWE UZGODNIĆ W RAMACH NADZORU AUTORSKIEGO PO WYBORZE WYKONAWCY.
- DOKUMENTACJĘ ARCHITEKTONICZNĄ ROZPATRYWAĆ ŁĄCZNIE Z PROJEKTAMI BRANŻOWYMI ORAZ OPISEM TECHNICZNYM. EWENTUALNE ROZBIĘŻNOŚCI W KOORDYNACJI PROJEKTU PRZEDSTAWIĆ NADZOROWI AUTORSKIEMU PRZED PRZYSTĄPIENIEM DO ROBÓT.
 PROWADZENIE ROBÓT W PRZYPADKU STWIERDZENIA ROZBIĘŻNOŚCI W KOORDYNACJI PROJEKTU JEST ZABRONIONE. W SZCZEGÓLNOŚCI ZABRONIONE JEST PROWADZENIE ROBÓT W OPARCIU O DOKUMENTACJĘ JEDNEJ BRANŻY BEZ SPRAWDZENIA ICH ODNIESIENIA DO ARCHITEKTURY I POZOSTAŁYCH BRANŻ.
- W WYPADKU JAKIKOLWIEK NIEJASNOŚCI ROZWIĄZANIA WYKONAWCZE NALEŻY UZGODNIĆ Z NADZOREM AUTORSKIM.
- RZĘDNE WYSOKOŚCIOWE ODNOSZĄ SIĘ DO STANU WYKOŃCZONEGO POSADZEK.
- KOLORYSTYKA:
 - ŚCIANY, SUFITY, ELEMENTY STAŁOWE ANTRESOLI I SCHODÓW - KOLOR BIAŁY, SATYNOWY,
 - DREWNO - DESKI Z DREWNA „EGZOTYCZNEGO”, RODZAJ DREWNA DO DECYZJI INWESTORA, ZABEZPIECZENIE IMPREGNATEM/LAKIEREM W KLASIE NRO
 - KAMIEŃ NA SCHODACH - NATURALNY BIAŁY MARMUR,
 - KRATY STAŁOWE PRZY OKNACH - KOLOR BIAŁY, SATYNOWY,
 - ELEMENTY MONTAŻOWE SZKŁA /ROTULE, OKUCIA/ STAŁ NIERDZEWNA, SATYNA,
 - INSTALACJE - FRAGMENTY ODKRYTYCH INSTALACJI WENTYLACYJNYCH - KOLOR BIAŁY, SATYNOWY,
 ELEMENTY NIE WYMIENIONE NA RYSUNKU - DO UZGODNIENIA Z NADZOREM AUTORSKIM.
- PROJEKT NIE OBEJMUJE PROJEKTU WNĘTRZ I WYPOSAŻENIA SKLEPU ORAZ SAL WYSTAWOWYCH.

KRATY - 7 SZT.

±0,00=36,17m n.p.w.

PRZEDSIĘBIORSTWO PROJEKTOWANIA I REALIZACJI INWESTYCJI BUDOWLANYCH				
PPiRiB PROBUD				
05-090 Raszyn ul. Wybickiego 6 tel. +48 22 716 24 91 fax +48 22 716 24 92 e-mail: konstruktorzy@koldej.com				
INWESTOR: PAŃSTWOWE MUZEUM ETNOGRAFICZNE W WARSZAWIE UL. KREDYTOWA 1 00-056 WARSZAWA				
TEMAT: PROJEKT WYKONAWCZY PRZEBUDOWY CZĘŚCI POMIESZCZEŃ PARTERU WRAZ Z PROJEKTEM ANTRESOLI W SALI WYSTAWOWEJ W CENTRALNYM SKRZYDLE PAŃSTWOWEGO MUZEUM ETNOGRAFICZNEGO W WARSZAWIE PRZY UL. KREDYTOWEJ 1 DZIAŁKA NR EWIDENCYJNY 39 Z OBRĘBU 5-03-07 W WARSZAWIE, DZIELNICA ŚRÓDMIEŚCIE				
TREŚĆ RYSUNKU: DETAL KRAT PRZY OKNACH				
PROJEKTANT: ARCH. J. GROCHULSKI upr. St-124/85 - specjalność: architektoniczna bez ograniczeń				
TECH. BUD. K. MATULANIEC - specjalność: dokumentacja budowlana				
UMOWA NR	DATA	SKALA	FAZA	RYSunEK
...	04/2018	1:10	PW	5.D.

PROJEKT OPRACOWANY JEST WEDŁUG
 INDYWIDUALNEGO ROZWIĄZANIA I TWÓRCA ZACHOWUJE
 PRAWO DO OCHRONY AUTORSKICH DÓBR OSOBISTYCH