


- UWAGI:**
- W tablicy zastosować aparaturę jednego producenta.
 - Rozdzielnica 6x24 moduły, natynkowa, umieszczona w miejscu istniejącej po poszerzeniu wnęki.
 - Drzwiczki metalowe pomalowane na kolor ściany, zlicowane ze ścianą.
 - Sterowniki DALI – 5kpl. umieszczone przy tablicy (we wnęce).

OCHRONA PRZED DOTYKIEM POŚREDNIM SAMOCZYNNNE WYŁĄCZANIE ZASILANIA

UKŁAD SIECI TN-S

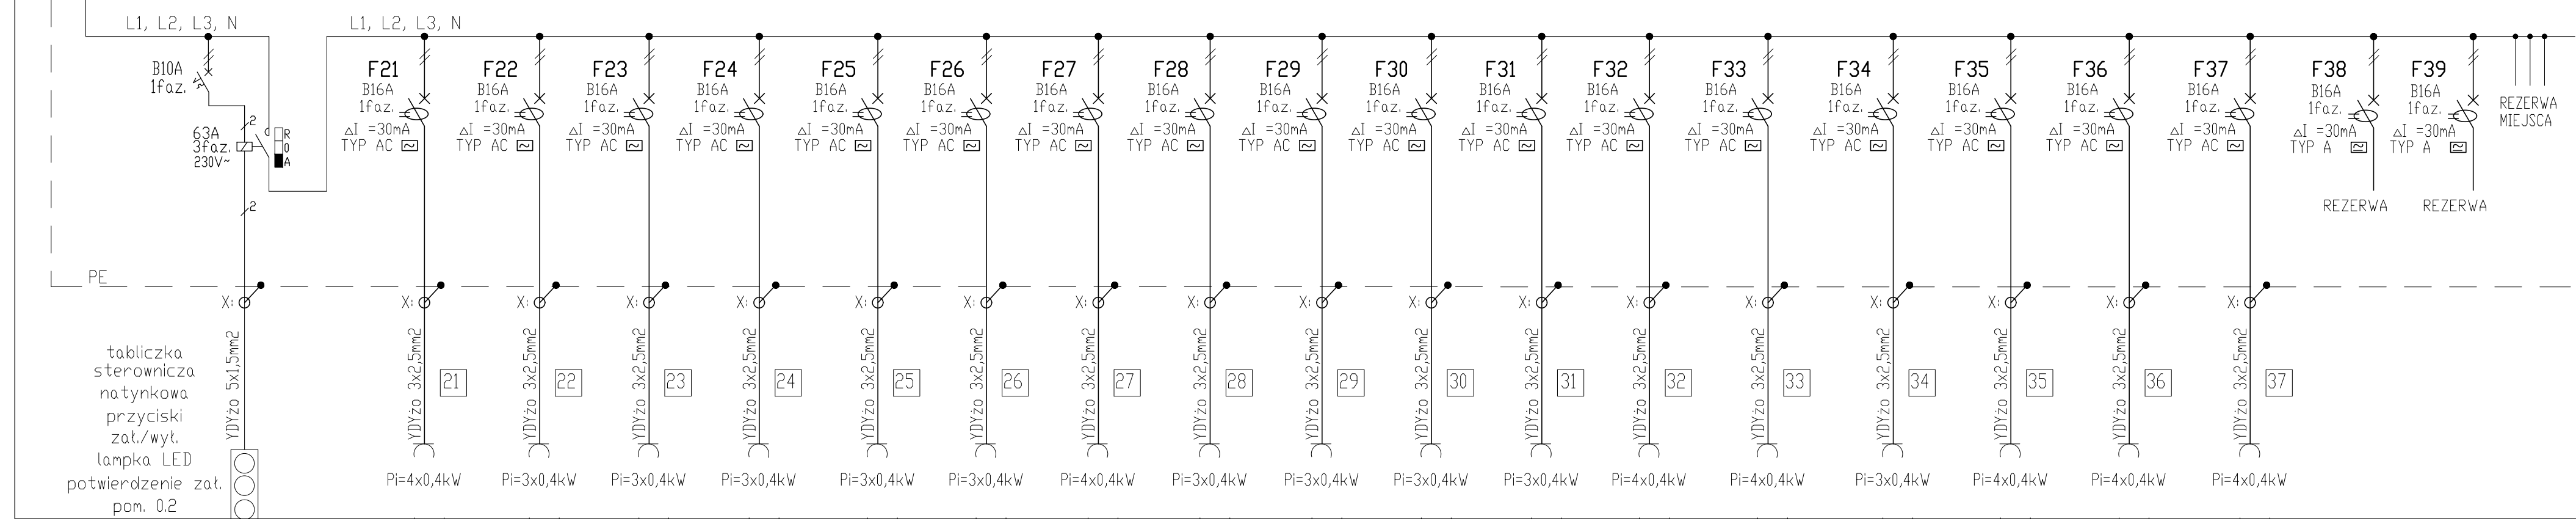

PRZEDSIĘBIORSTWO PROJEKTOWANIA I REALIZACJI INWESTYCJI BUDOWLANYCH

PROBUD

05-090 Raszyn ul. Wybickiego 6
tel. +48 22 716 24 91
fax +48 22 716 24 92
e-mail: konstruktorzy@koldej.com

INWESTOR:
PAŃSTWOWE MUZEUM ETNOGRAFICZNE W WARSZAWIE
UL. KREDYTOWA 1
00-056 WARSZAWA

TEMAT:
PROJEKT WYKONAWCZY PRZEBUDOWY CZĘŚCI POMIESZCZEŃ PARTERU WRAZ Z PROJEKTEM ANTRESOLI W SALI WYSTAWOWEJ W CENTRALNYM SKRZYDLE PAŃSTWOWEGO MUZEUM ETNOGRAFICZNEGO W WARSZAWIE PRZY UL. KREDYTOWEJ 1
DZIAŁKA NR EWIDENCYJNY 39 Z OBRĘBĄ 5-03-07 W WARSZAWIE, DZIELNICA ŚRÓDMIEŚCIE

TREŚĆ RYSUNKU:
SCHEMAT TABLICZY OTE

PROJEKTANT: mgr inż. Jacek Luczak upr. Wa-87/02 - specjalność: instalacyjno-inżynierska bez ograniczeń	
SPRAWDZAJĄCY: mgr inż. Piotr Grabowski upr. St-755/89 - specjalność: instalacyjno-inżynierska bez ograniczeń	

UMOWA NR	DATA	SKALA	FAZA	RYСУNEK
...	04/2018	-	PW	E7

PROJEKT OPRACOWANY JEST WEDŁUG INDYWIDUALNEGO ROZWIĄZANIA I TWÓRCA ZACHOWUJE PRAWO DO OCHRONY AUTORSKICH DÓBR OSOBYSTYCH