
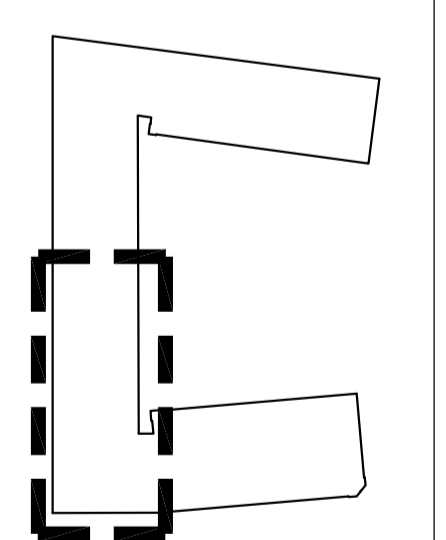
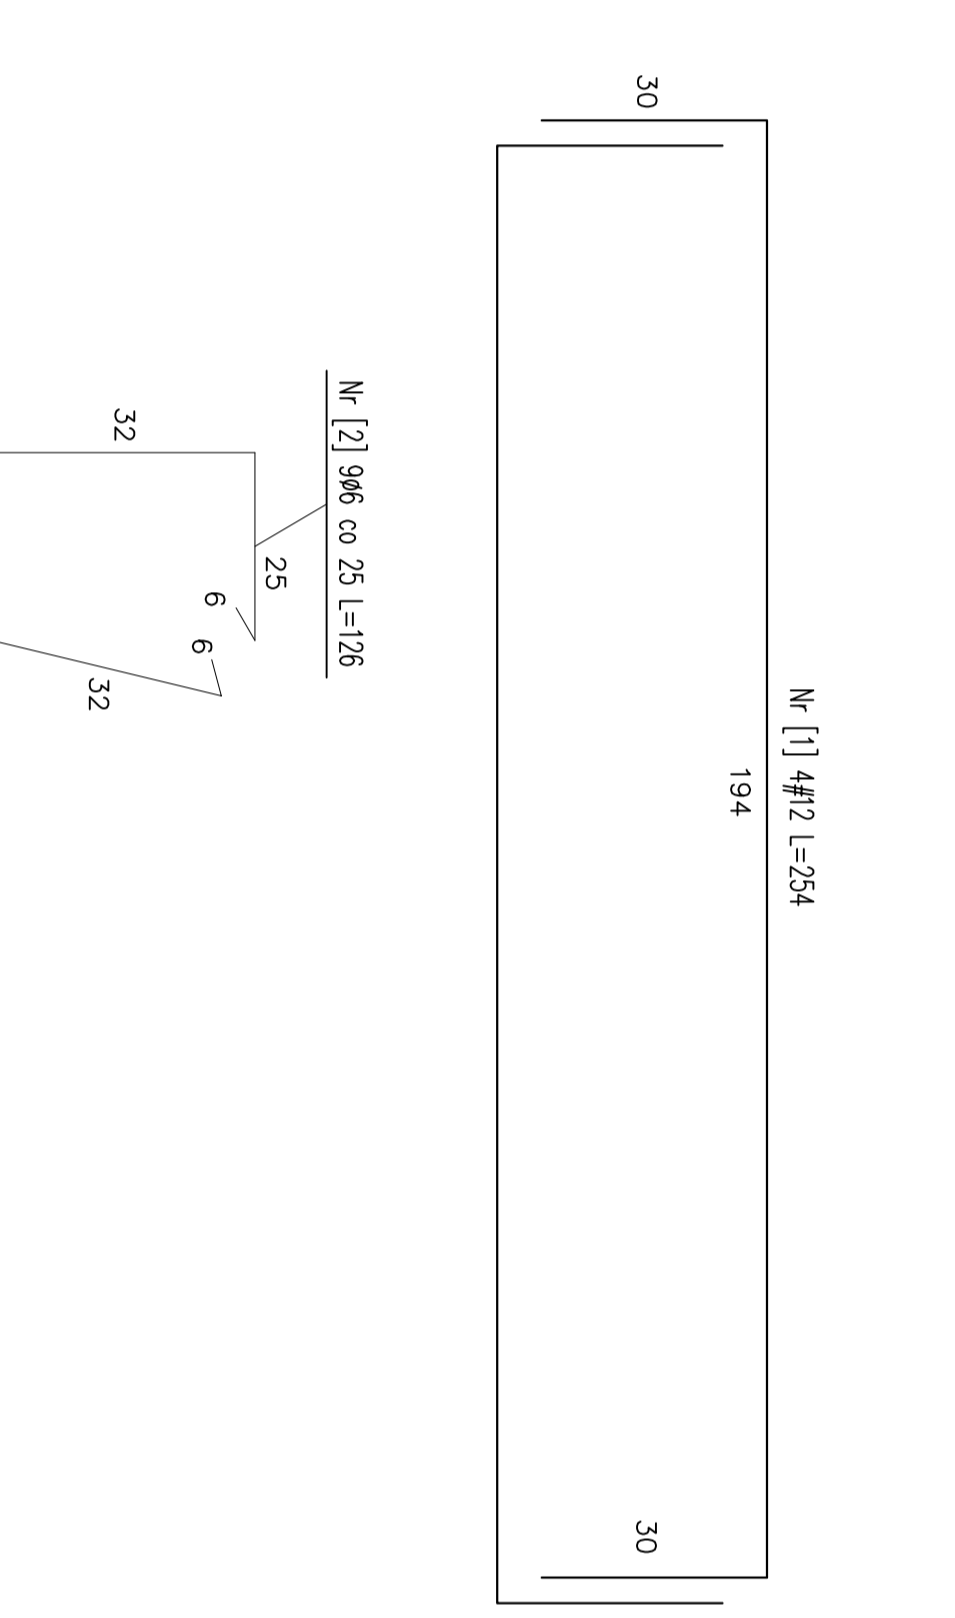


Ława fundamentowa 2,0 mb

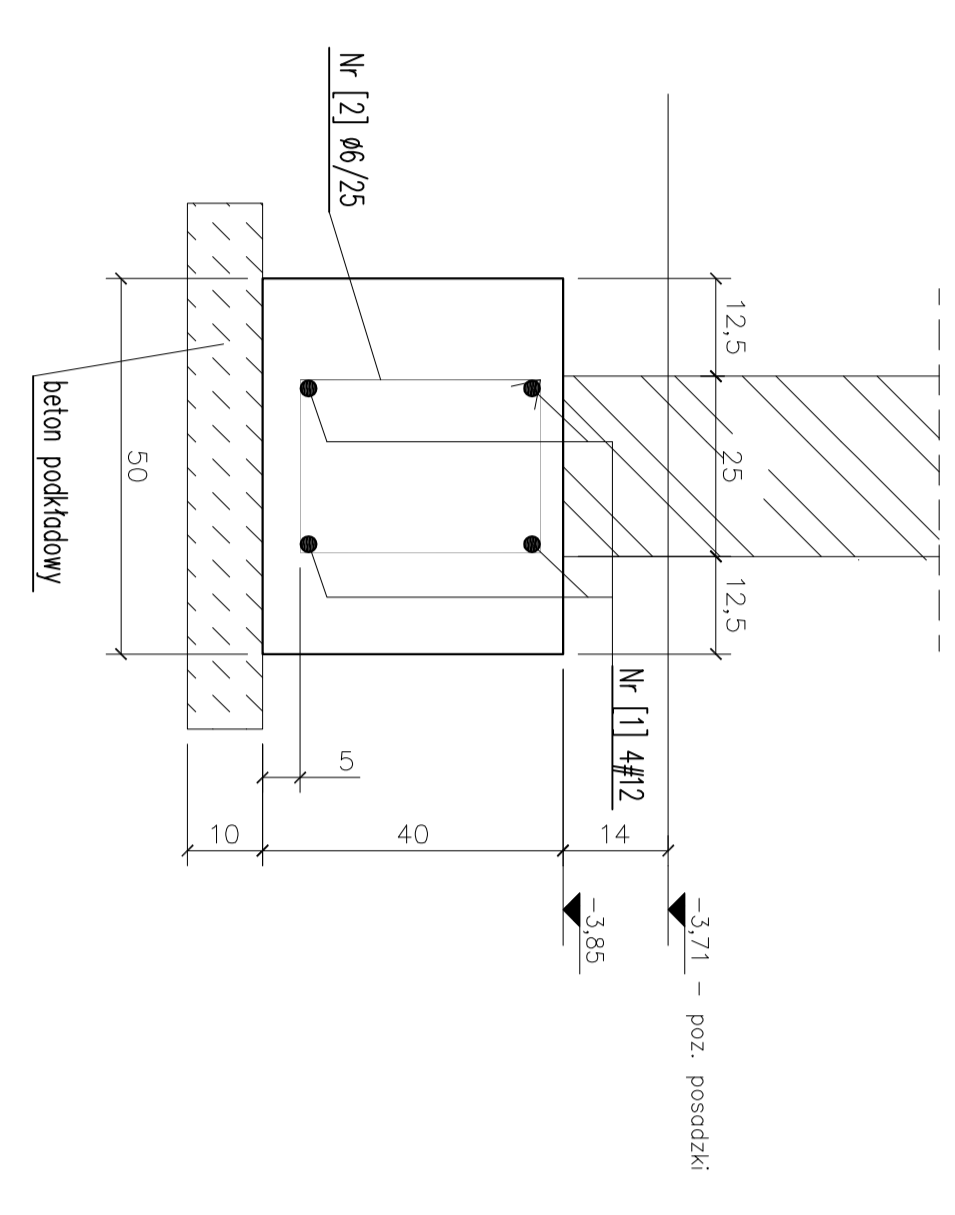

UWAGI


LEGENDA	

±0.00=36.17m n.p.w.

